



# ルートシアター 照明基本図面

作成日：2024/5/31

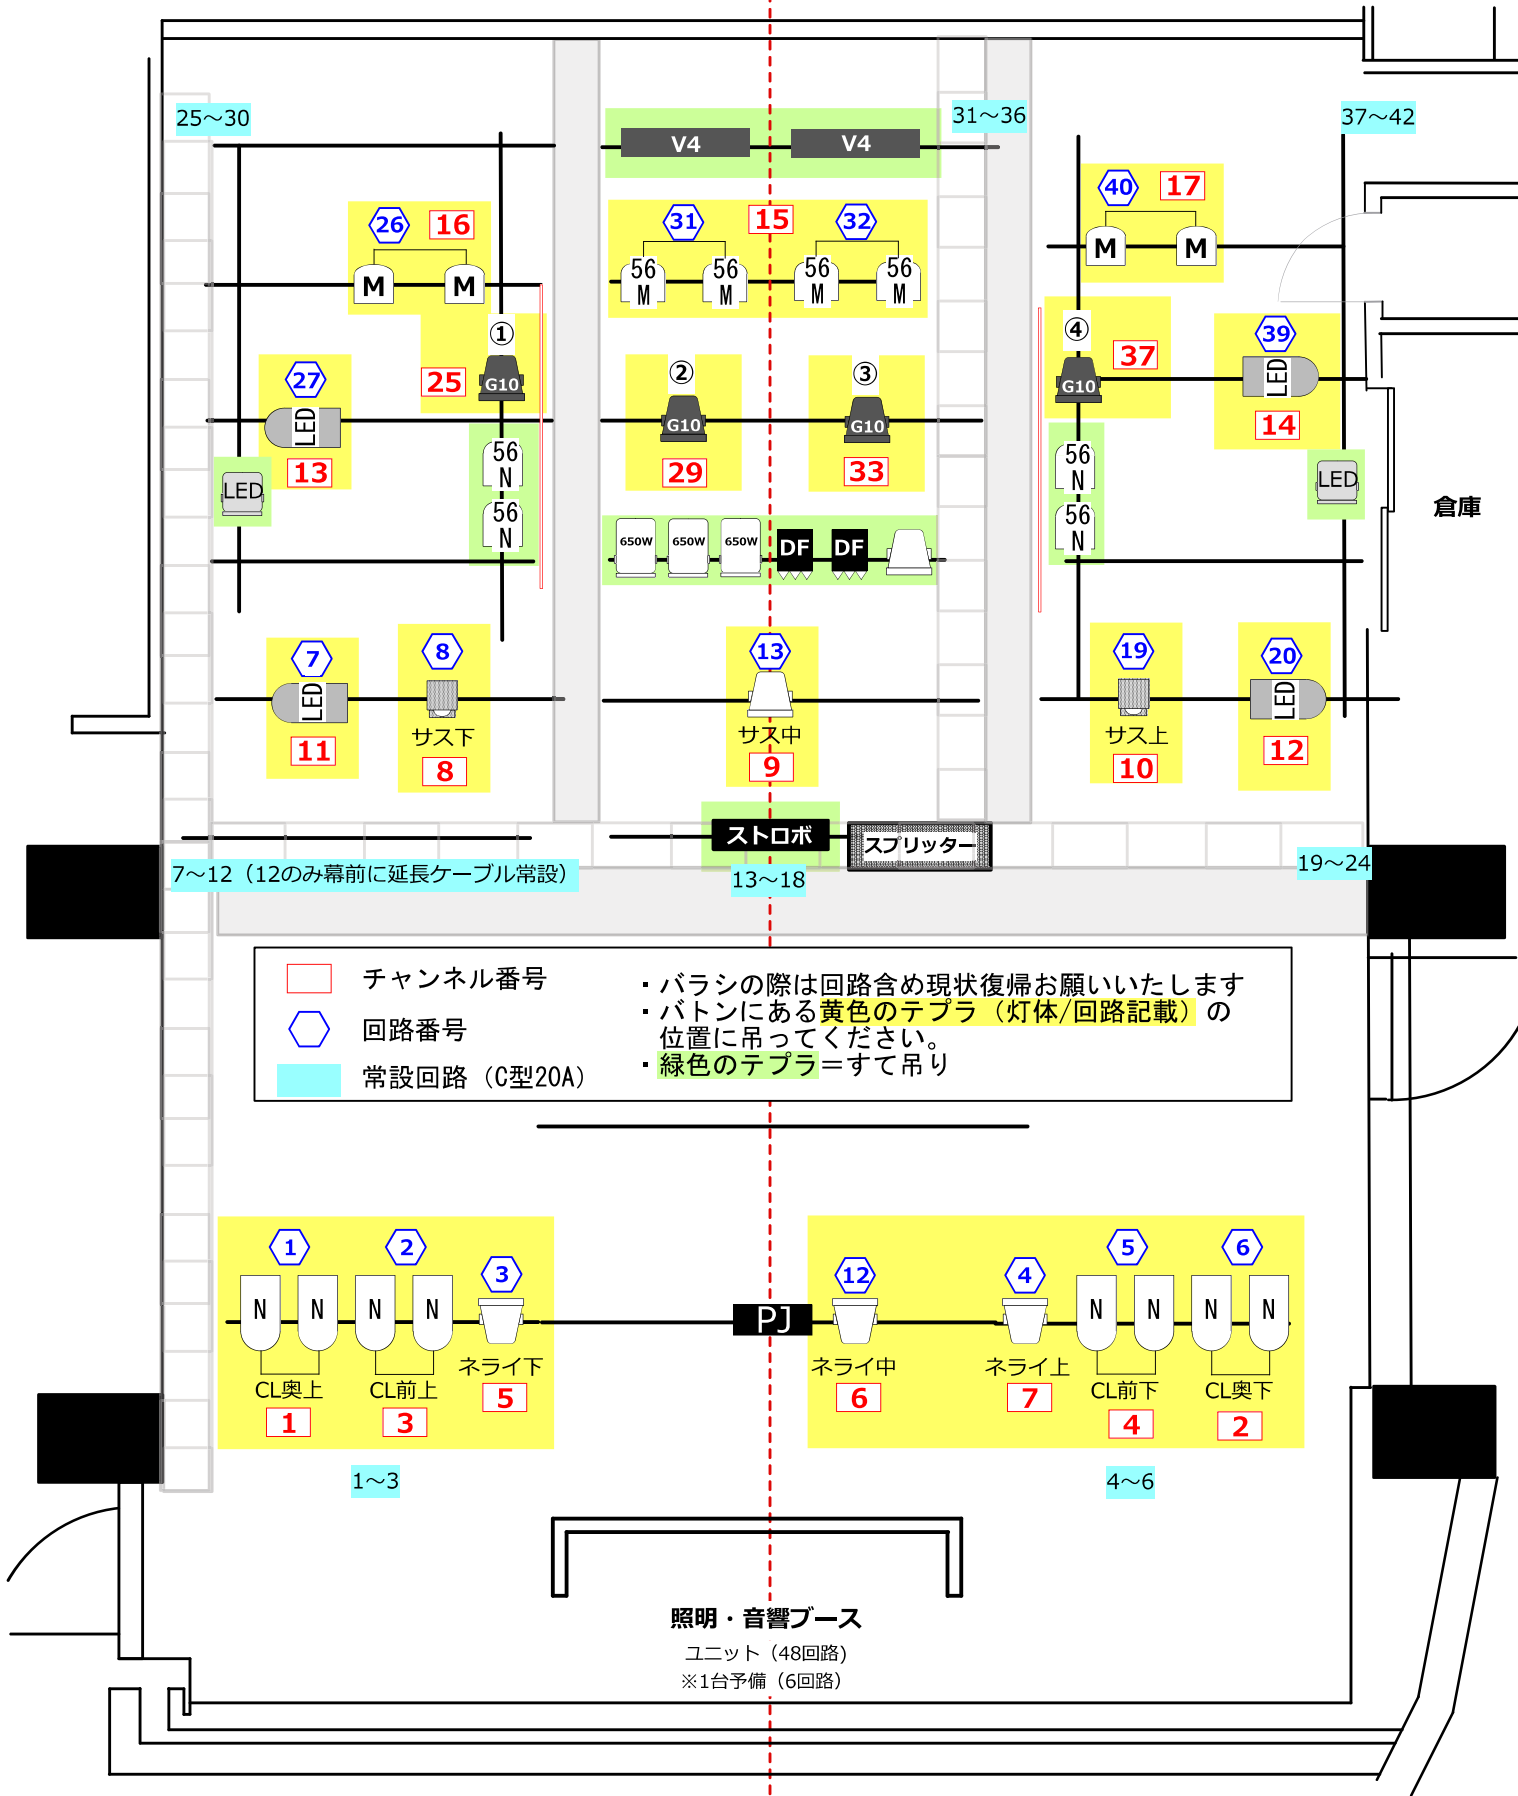

チャンネル番号  
 回路番号  
 常設回路 (C型20A)

- ・バラシの際は回路含め現状復帰お願いいたします
- ・バトンにある黄色のテプラ (灯体/回路記載) の位置に吊ってください。
- ・緑色のテプラ=すて吊り

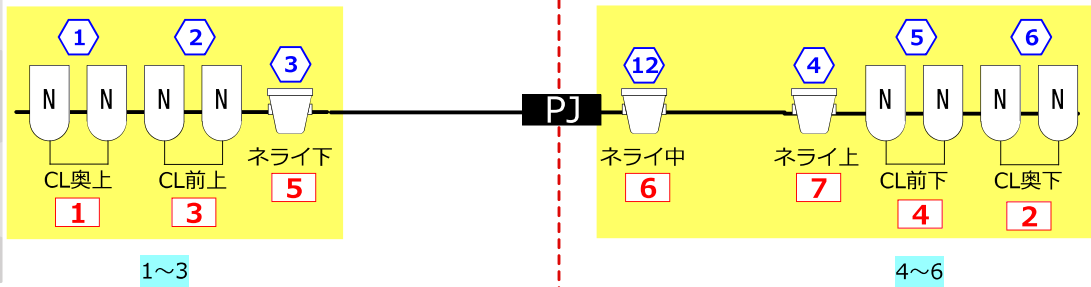

## KEY (劇場機材)

FQ × 5	PAR64 (5N) × 8	LEDフレネル × 2	ストロボ MEGAFLASH × 1
DF × 2	PAR64-S (5M) × 4	LEDPAR64 × 4	
650Wフレネル × 3	PAR56 (3M) × 4	PEGASYS G10 × 4	
500凸 × 2	PAR56 (3N) × 4	PEGASYS V4 × 4	